


Fichier:G:\048\480000-LeBreton\Service 068\Cat\ISO\2.0 Docs techs\2.6 Boul Lebreton\Federal\2.6.25 Draft2 and NCC Comments\Exhibit22-23-24_FR.dwg

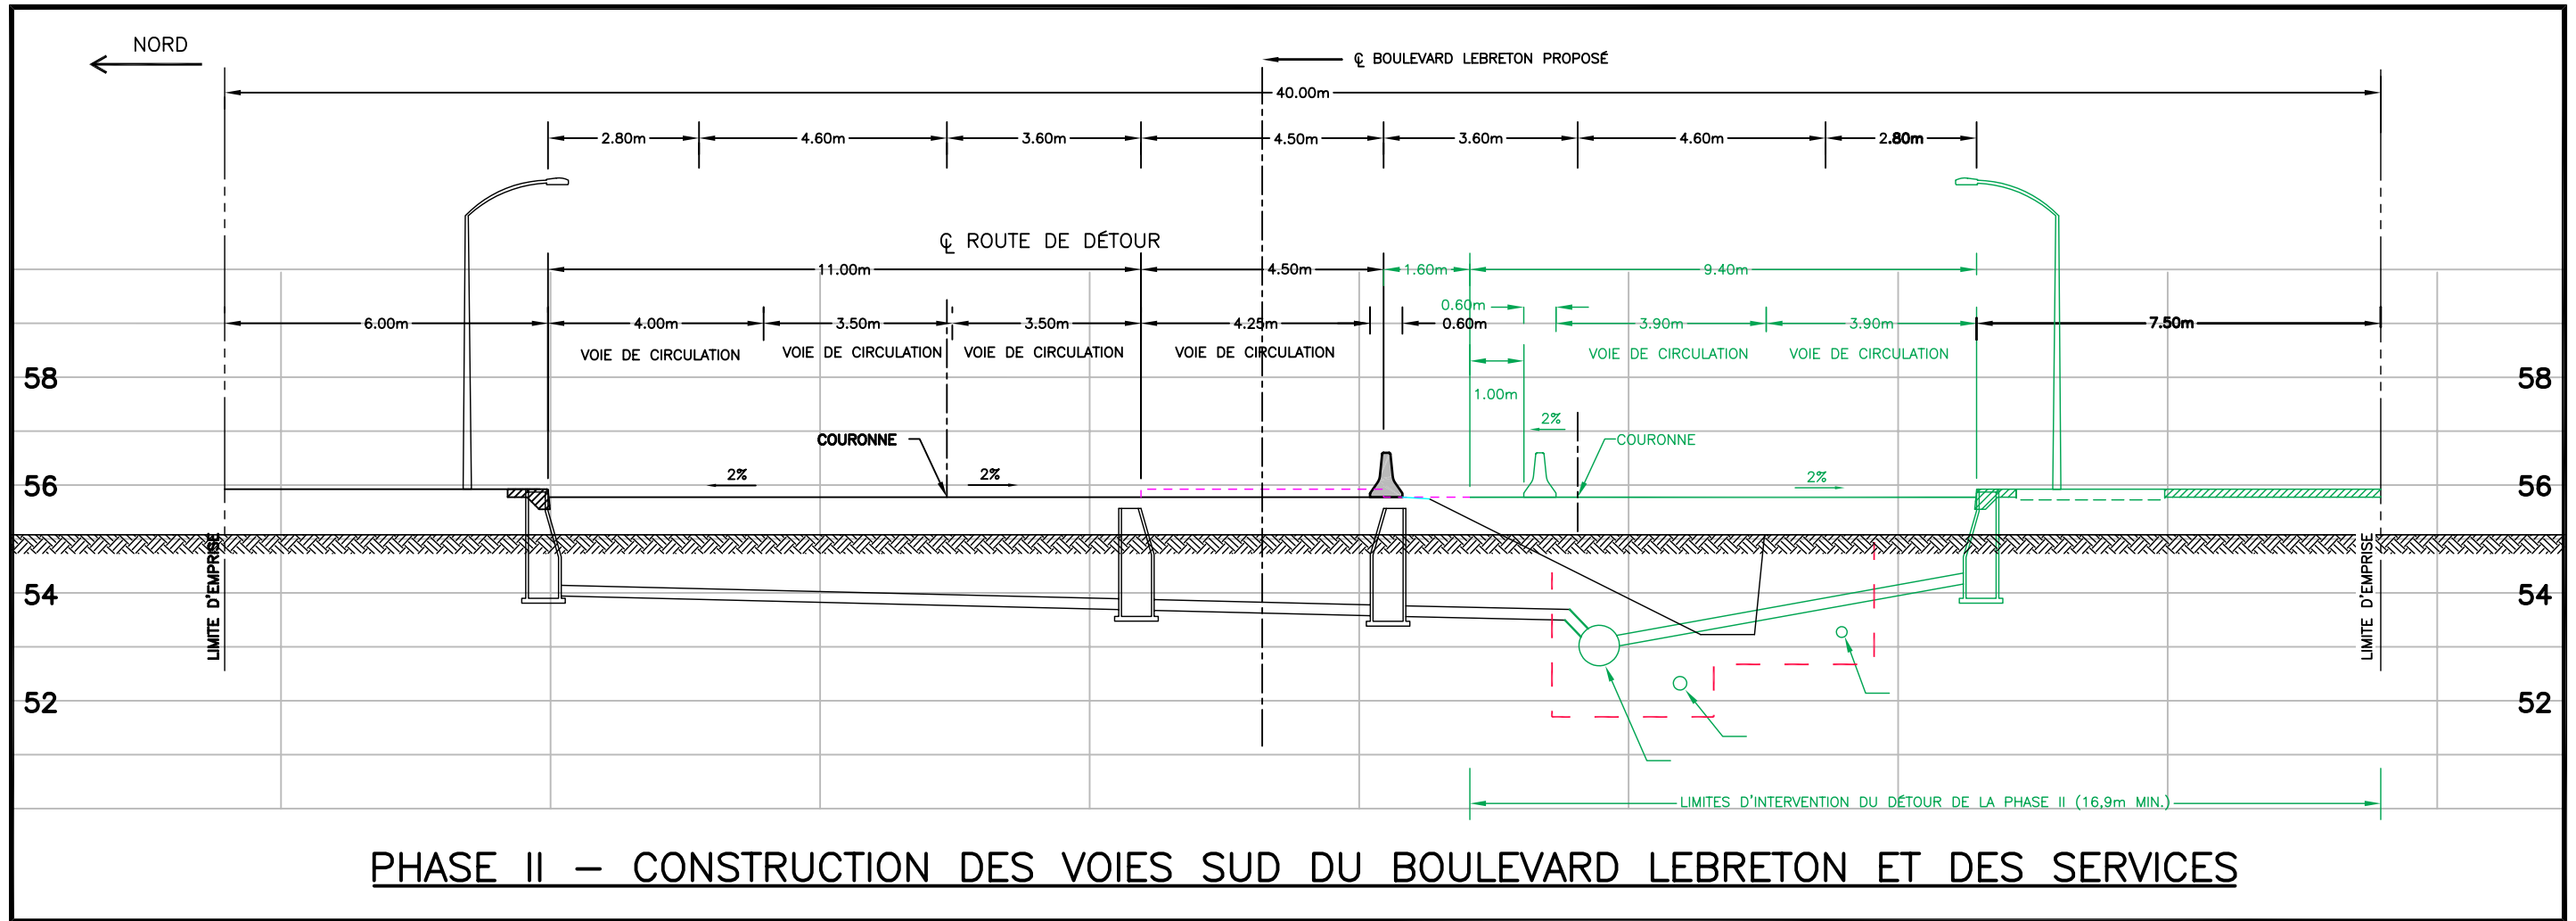

- PHASE I
- PHASE II
- PHASE III
- PHASE IV
- LIMITES D'EXCAVATION
- PROPOSITION FINALE DU BOULEVARD LEBRETON
- BARRIÈRE DE BÉTON TEMPORAIRE

Projet PLAINES LEBRETON PROJET D'INFRASTRUCTURE ET RÉHABILITATION
Titre COUPE TYPE BOULEVARD LEBRETON CONSTRUCTION - PHASE II

		Dessau-Soprin inc. <small>885, boul. de la Carrière, bureau 110 Hull (Québec) J8Y 6S6 Téléphone: (819) 777-2727 Télécopieur: (819) 777-3689</small>
Préparé J.-F. Dépatie Dessiné J. Sarrazin Vérifié S. Duplessis	Département Municipale Échelle NON À L'ÉCHELLE Date 2003-01-10	Chargé de projet S. DUPLESSIS
Projet 0 4 8 0 0 0 0 2 2 5 V R C 0 0 8 0 B	Lot 0 0 8 0 B	Disc. 0 0 8 0 B